

ALUMINUM FACADE

TYPICAL DETAILS





פרטים סטנדרטיים

חיפוי בשיטת תליה יבשה

חזית דוגמא

מאיר טוויק

בר-נתן מיכאל

1-1-2007


1:25

F:\Anak's Projects\בתליה יבשה/פרטים.DWG


EL

לביצוע

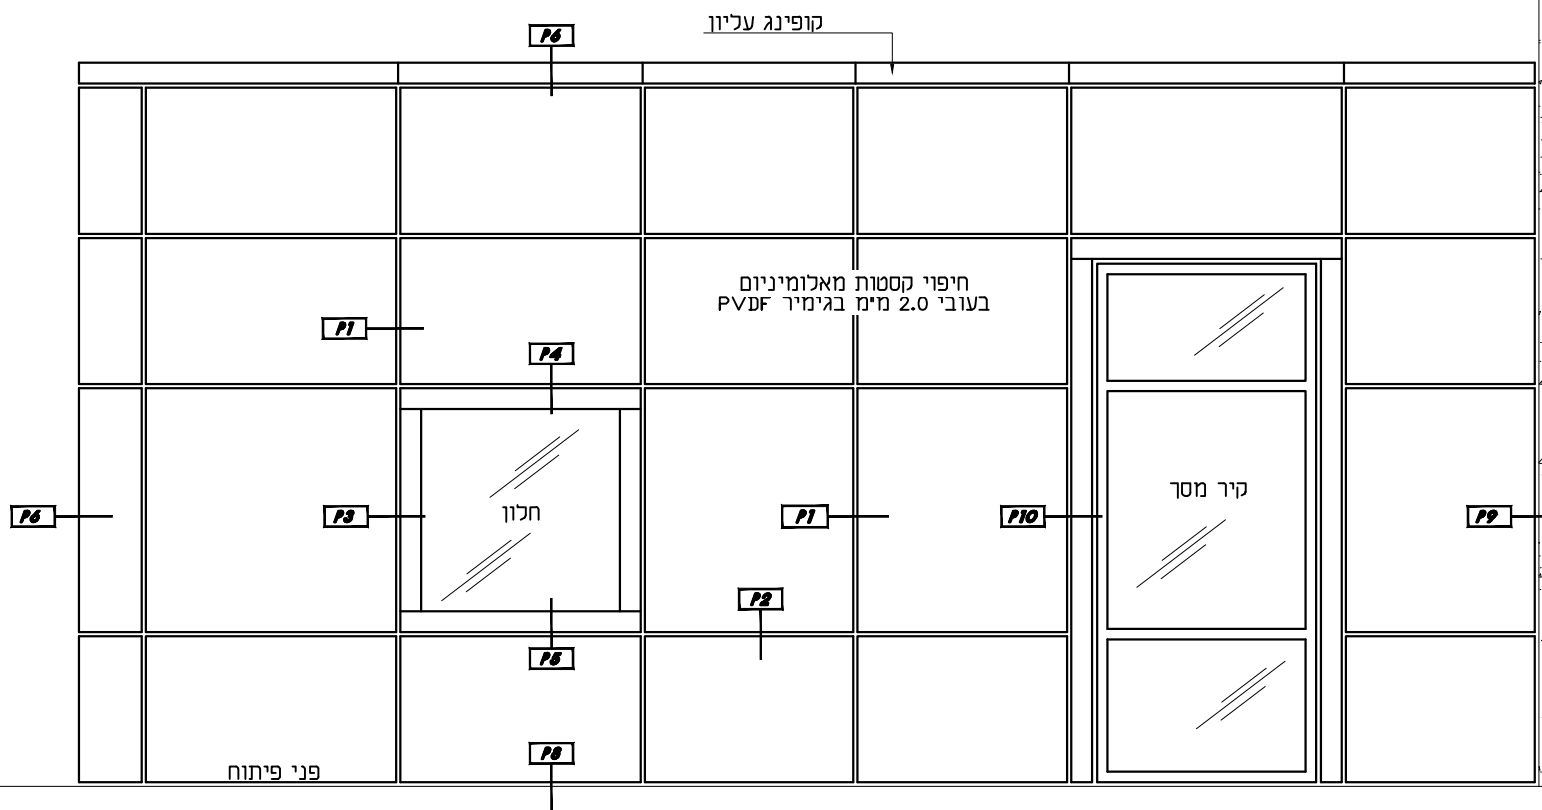

גליון:

פרטים סטנדרטיים

סוג חיפוי:

חיפוי בשיטת תליה יבשה

נושא:

פרט P1

פרט ממגש אופקי בן קסטות
פרט ממגש אופקי בן קסטות

בקר:

מאיר טויק

תכנון ושרטוט:

בר-נתן מיכאל

תאריך:

1-1-2007

קניין:

1:2.5

סובב:

גאם: חפ"ר בתליה יבשה/פרטים F:\Anak's Projects\

הערות:



גליון:

P1

לעיון



לביצוע

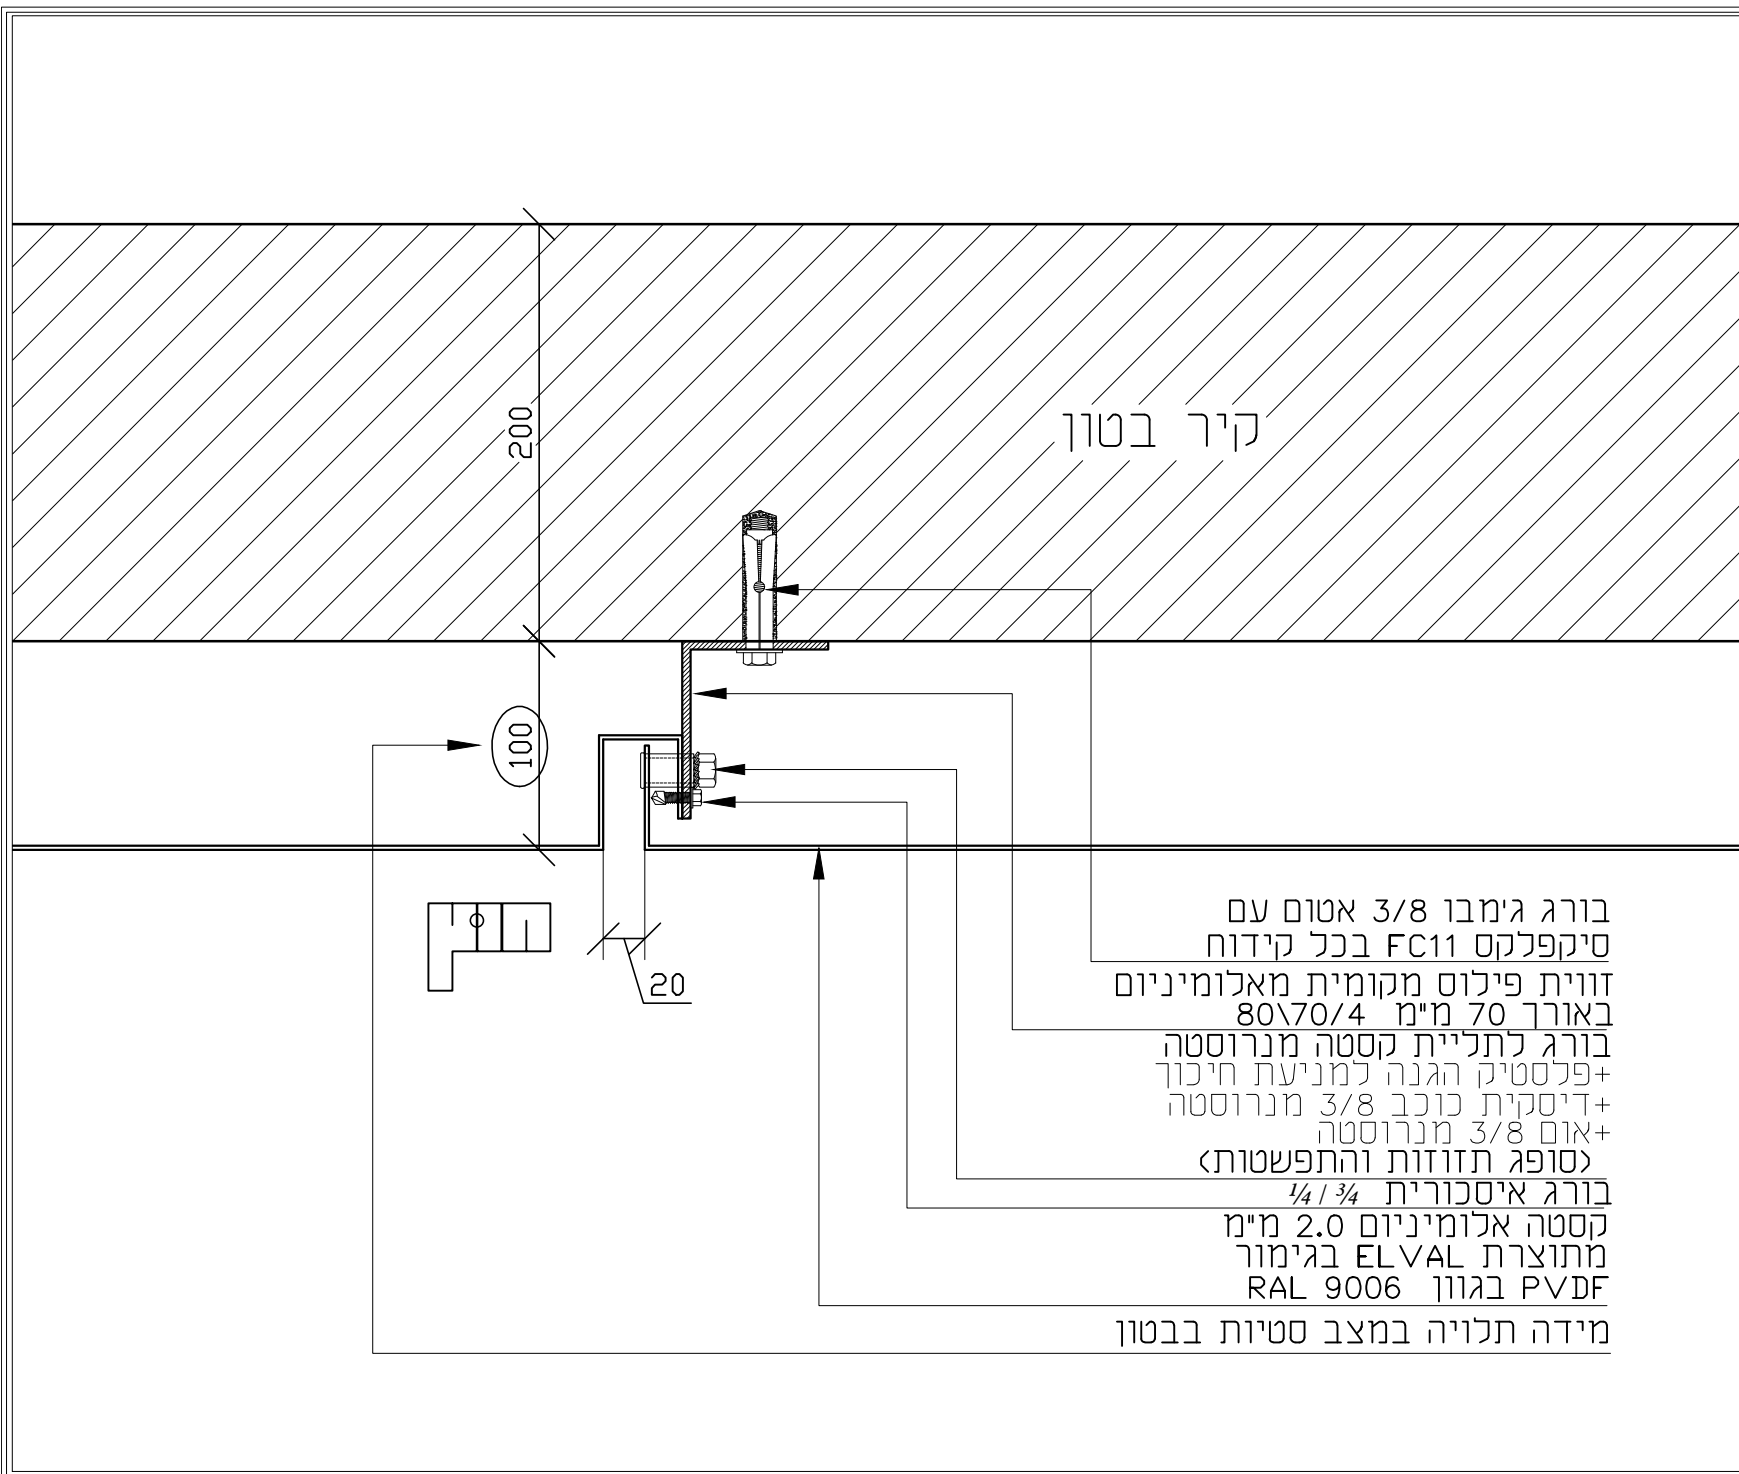



ANAK
TERRA COTTA & METAL CLADDING

ANAK LTD. - 5 HASOLELIM ST. BAT-YAM 58599 ISRAEL
E-mail: anak@netvision.net.il Tel: +972-5-5516282, Fax: +972-5-5517955

גליון:

פרטים סטנדרטים

סוג חיפוי:

חיפוי בשיטת תליה יבשה

נושא:

פרט P2
פרט מכשך אנכי בין קסטות

בסר:

מאיר טוויק

תכנון ושרטוט:

בר-נתן מיכאל

תאריך:

1-1-2007

סנ"מ:

1:2.5

קובץ:

F:\Anak's Projects\פרטים\פרטים\פרט P2.dwg

הערות:


גליון:

P2

לעיון



לביצוע



בורג גימבו 3/8 אטום עם
סיקפלקס FC11 בכל קידוח

בורג איסכורית 1/4 / 3/4

קסטה אלומיניום 2.0 מ"מ
מתוצרת ELVAL בגימור
RAL 9006 PVDF

200

100


קיר בטון

20

זווית פילוס מקומית מאלומיניום
באורך 70 מ"מ 80\70/4

בורג לתליית קסטה מנרוסטה
+ פלסטיק הגנה למניעת חיכוך
+ דיסקית כוכב 3/8 מנרוסטה
+ אום 3/8 מנרוסטה
(סופג תזוזות והתפשטות)

חלון
גבס
איטום צמר סלעים

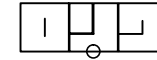

ANAK LTD. - 5 HASOLELIM ST. BAT-YAM 59599 ISRAEL
E-mail: anak@netvision.net.il Tel: +972-5-5516282, Fax: +972-5-5517955

גליון:

פרטים סטנדרטים

סוג חיפוי:

חיפוי בשיטת חליה יבשה

נושא:

פרט P3
פרט סף צד בחיבור לחלון

בסר:

מאיר טוויק

תכנון ושרטוט:

בר-נתן מיכאל

תאריך:

1-1-2007

סננים:

1:2.5

קובץ:

\\שטח\חיפוי\בתלים\פרטים\ANAK's Projects

הערות:

- תחשיב המוצרים והשימוש בהם לפי הנחיות היצרן.

גליון:

P3

לעיון



לביצוע



200


קיר בטון

100



20

פרופיל F

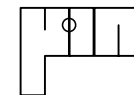


בורג גימבו 3/8 אטום עם
סיקפלקס FC11 בכל קידוח
זווית פילוס מקומית מאלומיניום
באורך 70 מ"מ 80\70/4
בורג איסכורית 3/4 / 1/4

בורג קודח נרוסטה

קסטה אלומיניום 2.0 מ"מ
מתוצרת ELVAL בגימור
RAL 9006 PVDF בגוון

סף אלומיניום 2.0 מ"מ במידות משתנות
מתוצרת ELVAL בגימור
RAL 9006 PVDF בגוון

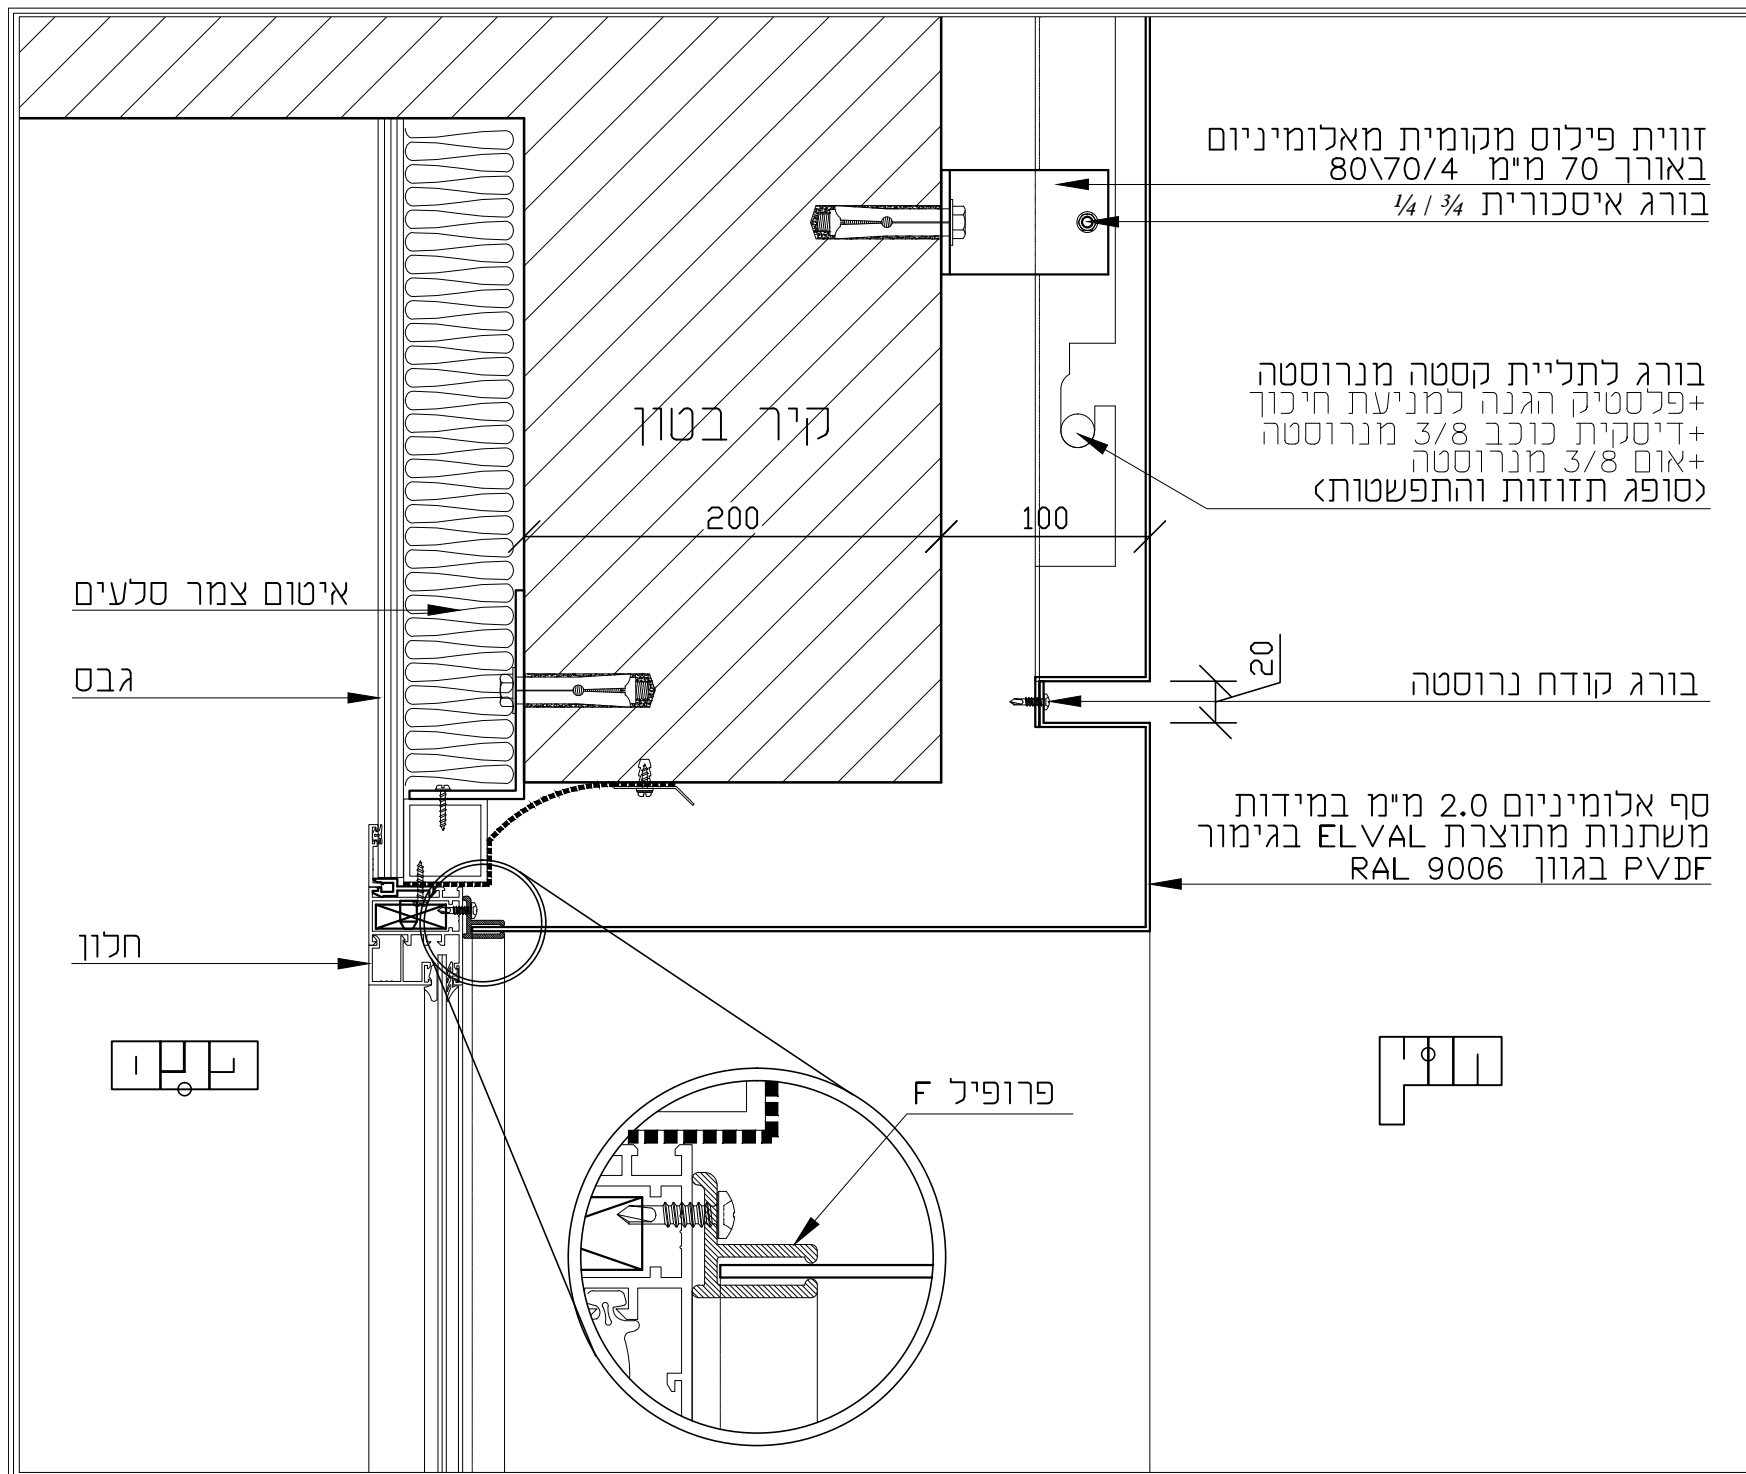

ANAK
TERRA COTTA & METAL CLADDING

ANAK LTD. - 5 HASOLELIM ST. BAT-YAM 59899 ISRAEL
E-mail: anak@netvision.net.il Tel: +972-5-5516282, Fax: +972-5-5517955

גליון:

פרטים סטנדרטים

סוג חיפוי:

חיפוי בשיטת תליה יבשה

נושא:

פרט P4
פרט סף עליון בחיבור לחלון

בסר:

מאיר טוויק

תכנון ושרטוט:

בר-נתן מיכאל

תאריך:

1-1-2007

סננים:

1:2.5

קובץ:

F:\Anak's Projects\פרטים\19/שנה/פרטים

הערות:


גליון:

P4

לעיון



לביצוע



גליון:

פרטים סטנדרטים

סוג חיפוי:

חיפוי בשיטת תליה יבשה

נושא:

פרט P5
פרט סף תחתון בחיבור לחלון

בסר:

מאיר טוויק

תכנון ושרטוט:

בר-נתן מיכאל

תאריך:

1-1-2007

סננים:

1:2.5

קובץ:

F:\Anak's Projects\פרטים\פרטים\פרט P5.dwg

הערות:



גליון:

P5

לעיון

לביצוע

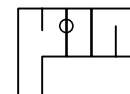


פרופיל F

סף אלומיניום 2.0 מ"מ במידות
משתנות מתוצרת ELVAL בגימור
PVDF בגוון RAL 9006

בורג קודח נרוסטה

זווית פילוס מקומית מאלומיניום
באורך 70 מ"מ 80\70\4
בורג איסכורית 1/4 / 3/4

קיר בטון

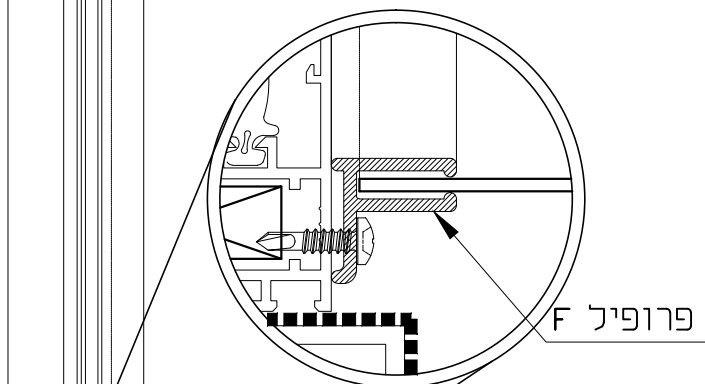

גליון:

פרטים סטנדרטים

סוג חיפוי:

חיפוי בשיטת תליה יבשה

נושא:

פרט P6
פרט קופינג עליון
(פרט גמר בגג הבנין)

בקר:

מאיר טווק

תכנון ושרטוט:

בר-נתן מיכאל

תאריך:

1-1-2007

סננים:

1:2.5

סוג:

ANAK's Projects\פרטים\יבשה\פרט P6

הערות:


גליון:

P6


לעיון



לביצוע



קופינג אלומיניום 2.0 מ"מ
מתוצרת ELVAL בגימור
RAL 9006 PVDF
עם ופוגה 0 בין יחידות

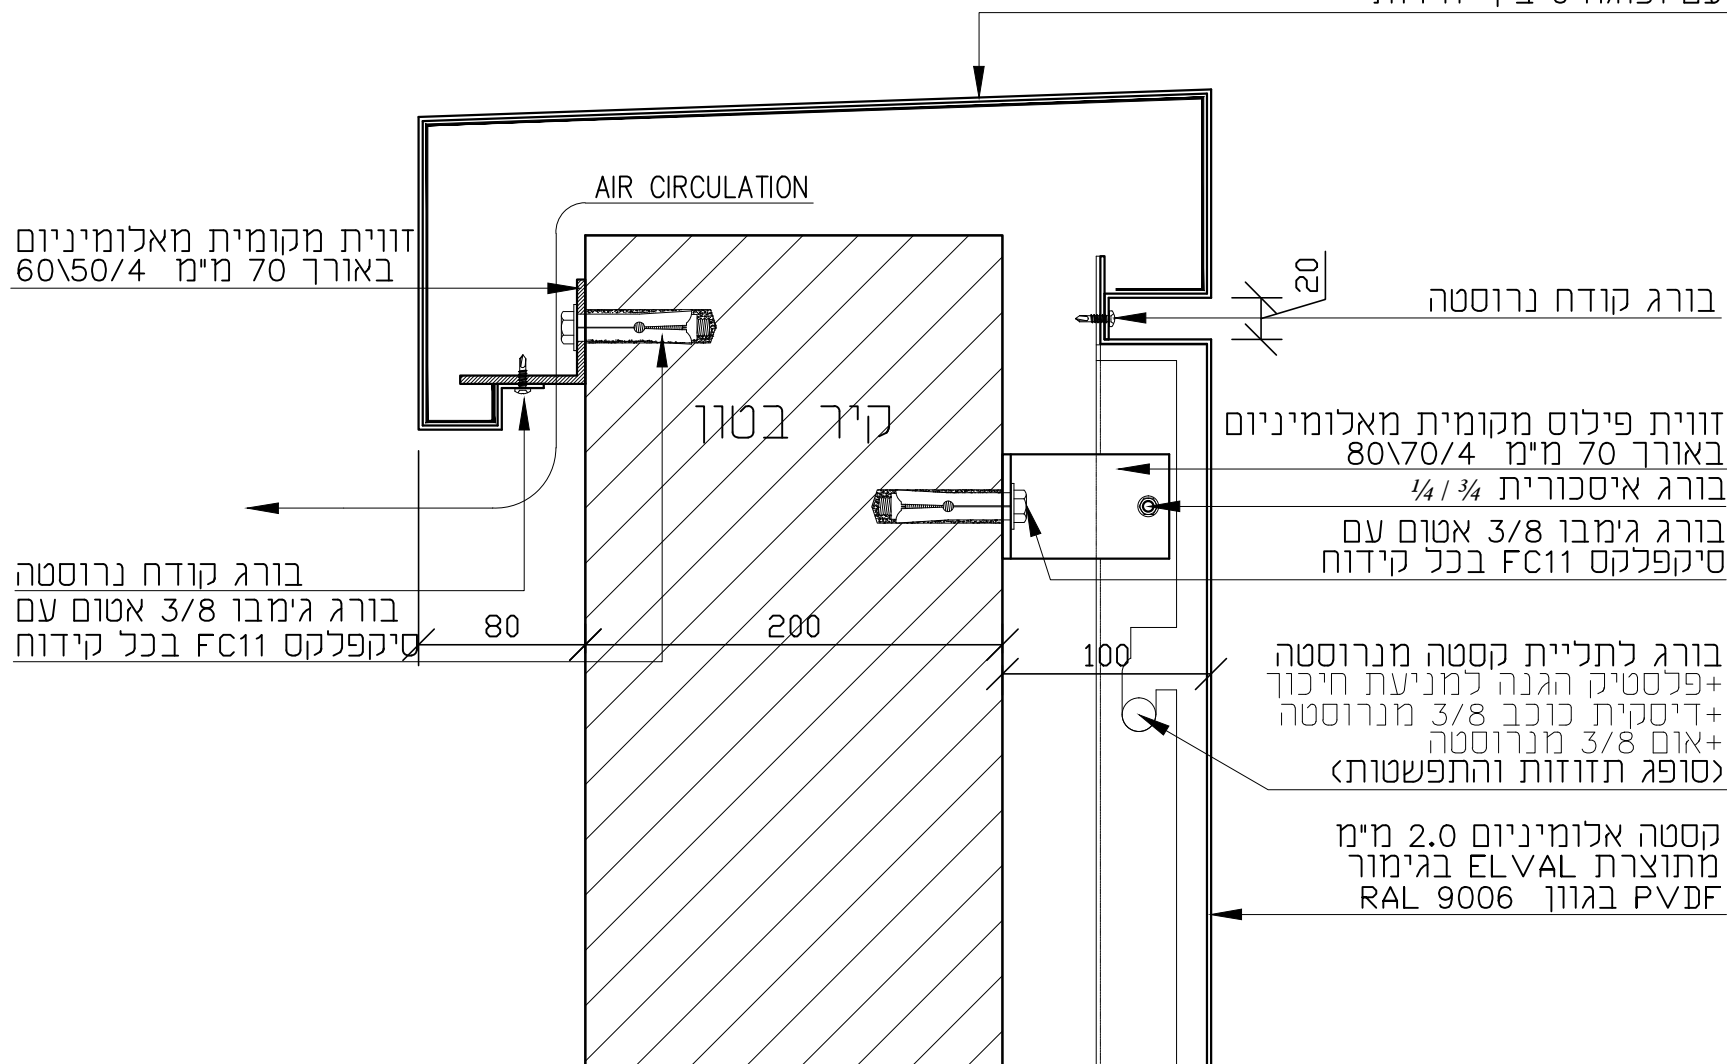

גליון:

פרטים סטנדרטים

סוג חיפוי:

חיפוי בשיטת תליה יבשה

נושא:

פרט P7
פרט קסטה פינתית

בסר:

מאיר טוויק

תכנון ושרטוט:

בר-נתן מיכאל

תאריך:

1-1-2007

סננים:

1:2.5

קובץ:

F:\Anak's Projects\07\פרטים\יבשה\פרט P7.dwg

הערות:


גליון:

P7

לעיון



לביצוע




בורג לתליית קסטה מנרוסטה
+ פלסטיק הגנה למניעת חיכוך
+ דיסקית כוכב 3/8 מנרוסטה
+ אום 3/8 מנרוסטה
(סופג תזוזות והתפשטות)

בורג איסכורית 3/4 / 1/4

זווית פילוס מקומית מאלומיניום
באורך 70 מ"מ 80\70/4
בורג גימבו 3/8 אטום עם
סיקפלס FC11 בכל קידוח

קסטה פינתית אלומיניום 2.0 מ"מ
מתוצרת ELVAL בגימור
RAL 9006 PVDF בגוון

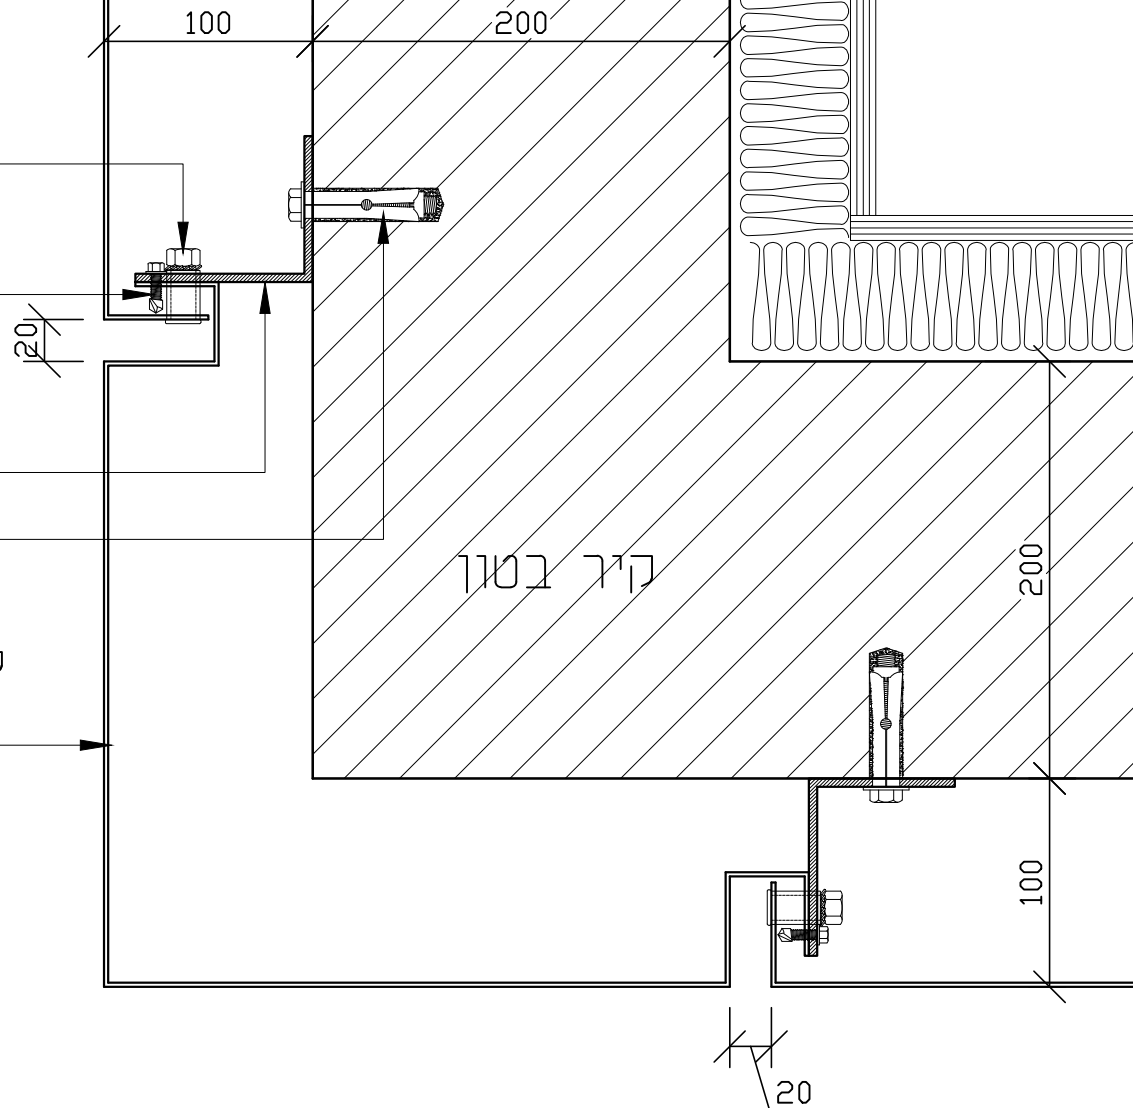

גליון:

פרטים סטנדרטים

סוג חיפוי:

חיפוי בשיטת תליה יבשה

נושא:

פרט P8
פרט גמר חיפוי עם פיתוח

בשר:

מאיר טוויק

תכנון ושרטוט:

בר-נתן מיכאל

תאריך:

1-1-2007

סננים:

1:2.5

קובץ:

FW:Anak's Projects\פרטים\יבשה\פרטים\פרט P8

הערות:

- חלקי החיפוי המיועדים הם לשימוש חיצוני בלבד.


גליון:

P8

לעיון



לביצוע

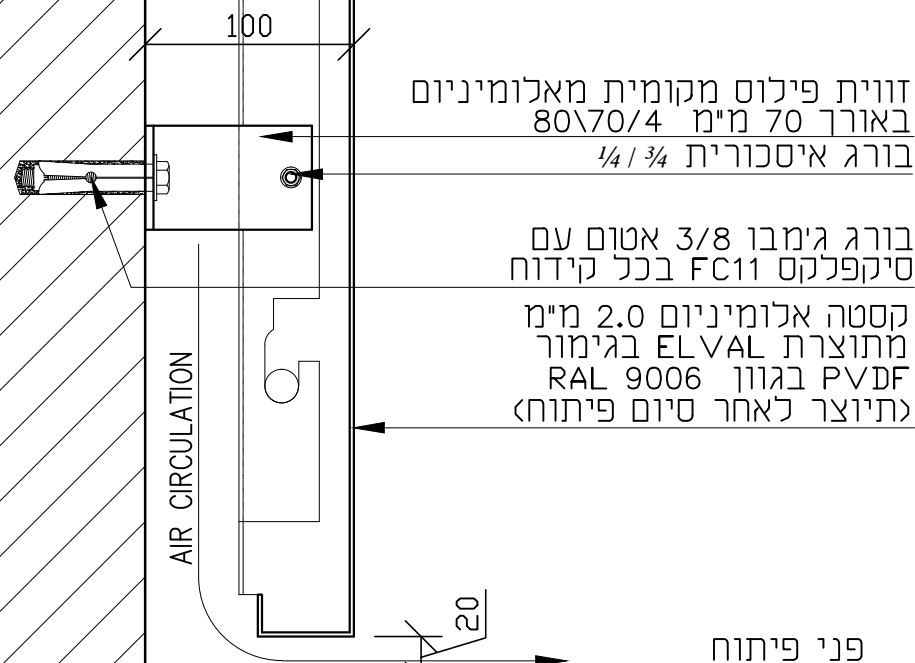

זווית פילוס מקומית מאלומיניום
באורך 70 מ"מ 80\70/4
בורג איסכורית 1/4 / 3/4

בורג גימבו 3/8 אטום עם
סיקפלס FC11 בכל קידוח

קסטה אלומיניום 2.0 מ"מ
מתוצרת ELVAL בגימור
PVDf בגוון RAL 9006
(תיוצר לאחר סיום פיתוח)



פרטים סטנדרטים

חיפוי בשיטת תליה יבשה

פרט P9
פרט מפגש חיפוי אלומיניום
עם חיפוי אבן/שיש

מאיר טוויק

בר-נתן מיכאל

1-1-2007

1:2.5


F:\Anak's Projects\מחפוי בתליה יבשה/פרטים.DWG


P9

לביצוע

בורג ג'ימבו 3/8 אטום עם סיקפלקס FC11 בכל קידוח זווית פילוס מקומית מאלומיניום באורך 70 מ"מ 80\70\4 פרופיל ט אלומיניום 2.0 מ"מ בורג איסכורית 3/4 / 1/4 קסטה אלומיניום 2.0 מ"מ מתוצרת ELVAL בגימור RAL 9006 בגוון PVD בורג לתליית קסטה מנרוסטה +פלסטיק הגנה למניעת חיכוך +דיסקית כוכב 3/8 מנרוסטה +אום 3/8 מנרוסטה סופג תזוזות והתפשטות) חיפוי קיר אבן
--

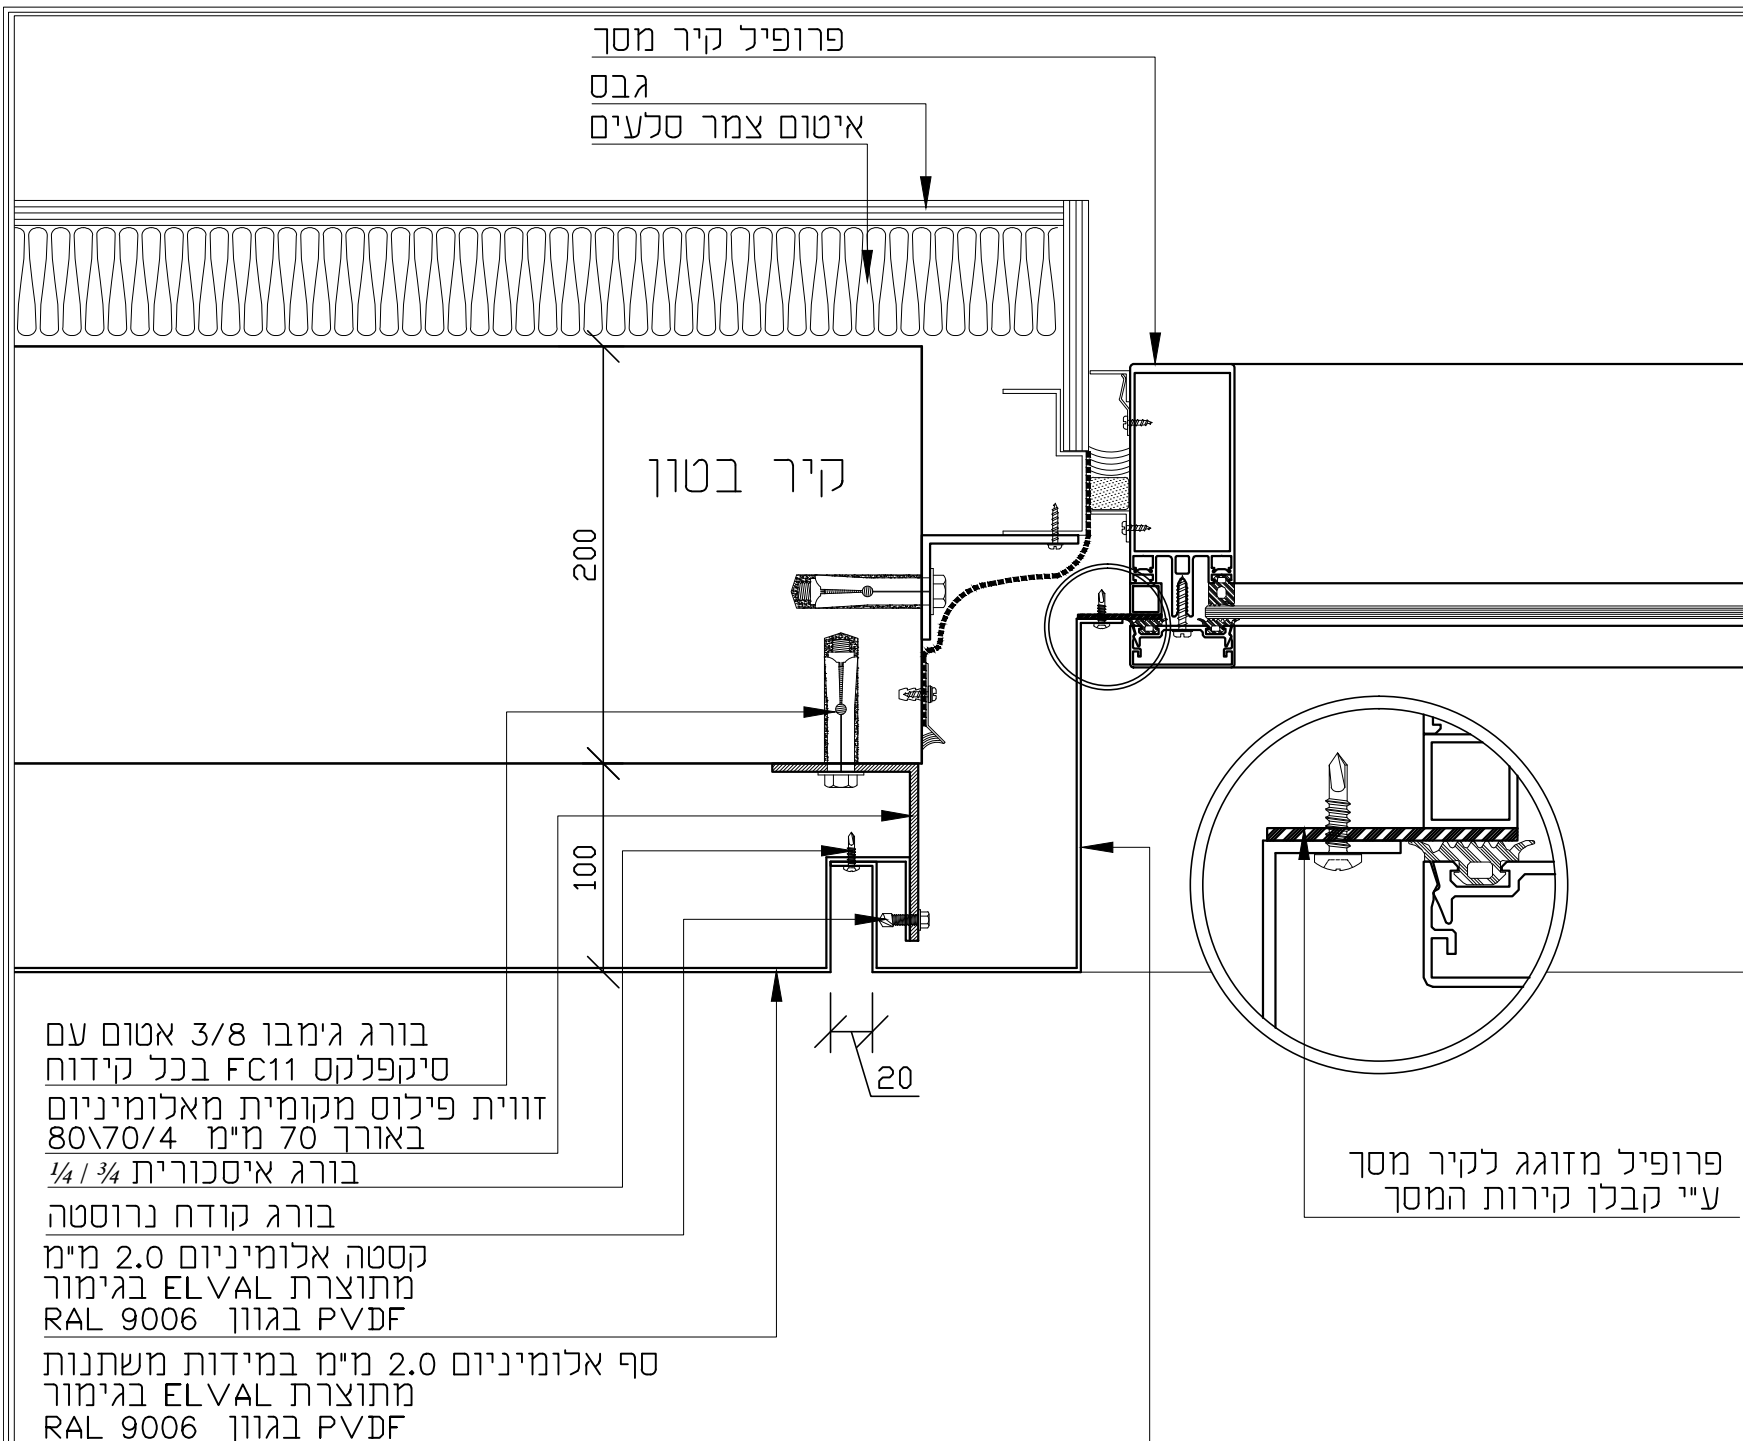

ANAK
TERRA COTTA & METAL CLADDING

ANAK LTD. - 5 HASOLELIM ST. BAT-YAM 59899 ISRAEL
E-mail: anak@netvision.net.il Tel: +972-5-5516282, Fax: +972-5-5517955

גליון:

פרטים סטנדרטים

סוג חיפוי:

חיפוי בשיטת תליה יבשה

נושא:

פרט P10

פרט סף צד בחיבור לקיר מסך

בסר:

מאיר טוויק

תכנון ושרטוט:

בר-נתן מיכאל

תאריך:

1-1-2007

סנ"מ:

1:2.5

קובץ:

F:\Anak's Projects\01\פרטים\פרט P10\dwg

הערות:


גליון:

P10

לעיון



לביצוע





ענק ANAK
TERRA COTTA & METAL CLADDING
<http://www.anak.biz>

ANAK LTD. - HASOLELIM 5 St.
BAT-YAM 59599, ISRAEL
Tel: +972-3-5008000, Fax: +972-3-5008001
E-mail: anak@anak.biz

פרויקט:

**פרטים
סמנדרטים**

אדריכל:

נושא:

**ברט חיבור אופקי
בין קסטות
בשיטת מגשים**

בקר:

טוויק מאיר

מתכנן:

בר-נתן מיכאל

תאריך:

17/11/2008

מגים:

גיליון:

מהדורה:

הערות:


לעיון

לביצוע

P1-B

לביצוע

לביצוע

קיר בטון

200

70

20

בורג גימבו 3/8 אטום עם
סיקפלקס FC11 בכל קידוח
זווית פילוס מקומית מאלומיניום
באורך 70 מ"מ 85/70/4

בורג איסכורית 1/4 / 3/4
קסטה אלומיניום 2.0 מ"מ
מתוצרת ELVAL בגימור
PVDf בגוון RAL 9006

בורג קודח נרוסטה

מידה תלויה במצב סטיות בבטון



ANAK LTD. - 5 HASOLELIM ST. BAT-YAM 59599/ISRAEL
E-mail: anak@anak.biz Tel: +972-3-5008000, Fax: +972-3-5008001

<http://www/anak/biz>

פרויקט:

אדריכל:

נושא גליון:

חיפוי מרפסות

עם מעקה זכוכית

מתכנן:

בר-נתן מיכאל

במרה:

טוויק מאיר

תאריך:

02/02/2014 13:09:49

קניין:

1:5

קובץ:

F:\מרפסות\פרויקטים מיכאל\

הערות:

* חלוקת הפחים והגידות הם לפי תכניות האדריכל ותכניות ההונסטרקציה

* חלוקות ומידות סופיות יקבעו לאחר מדידה בשטח

* פחי האלומיניום אינם אטומים נגד מים

חברת יענקי אינה אחראית כחלירות מים שנגרמו שלא באשמתה

לעיון:

BB

לעיון



לביצוע



מעקה זכוכית ע"י אחרים

ברגי איסכורית $1/4 \times 3/4$

בורג גימבו $3/8$ אטום עם
סיקפלקס FC11 בכל קידוח

קסטה אלומיניום 2.0 מ"מ
מתוצרת ELVAL בגימור
PVDF בגוון RAL 9006


זווית פילוס מקומית מאלומיניום
באורך 70 מ"מ 60/70/4


זוית אלומיניום המשכית בעובי 2.0 מ"מ
+ ברגי דיבל

חוקי ניקוז אובלים ליציאת מיי גשם

ברגי נירוסטה קודחים

מרפסת בטון

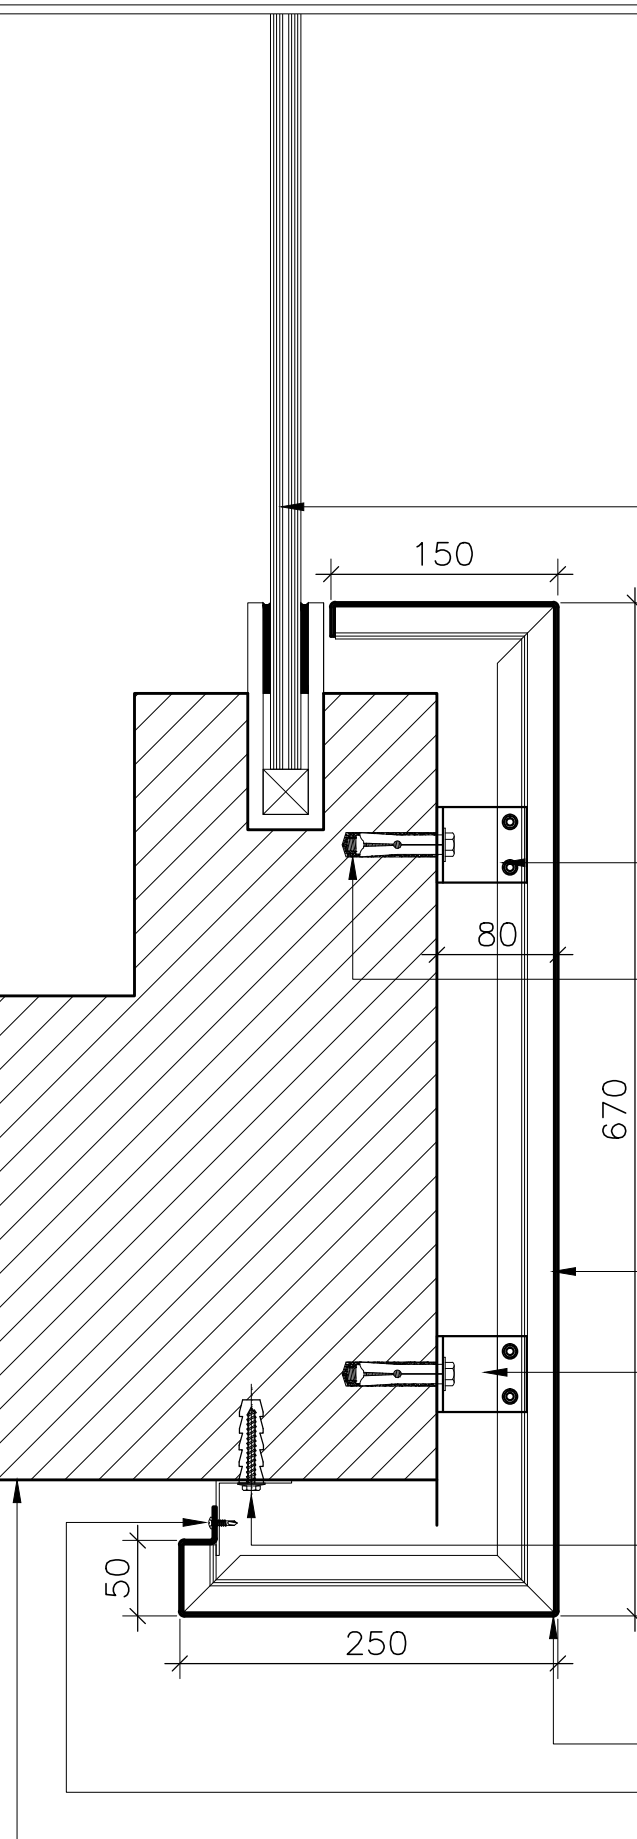

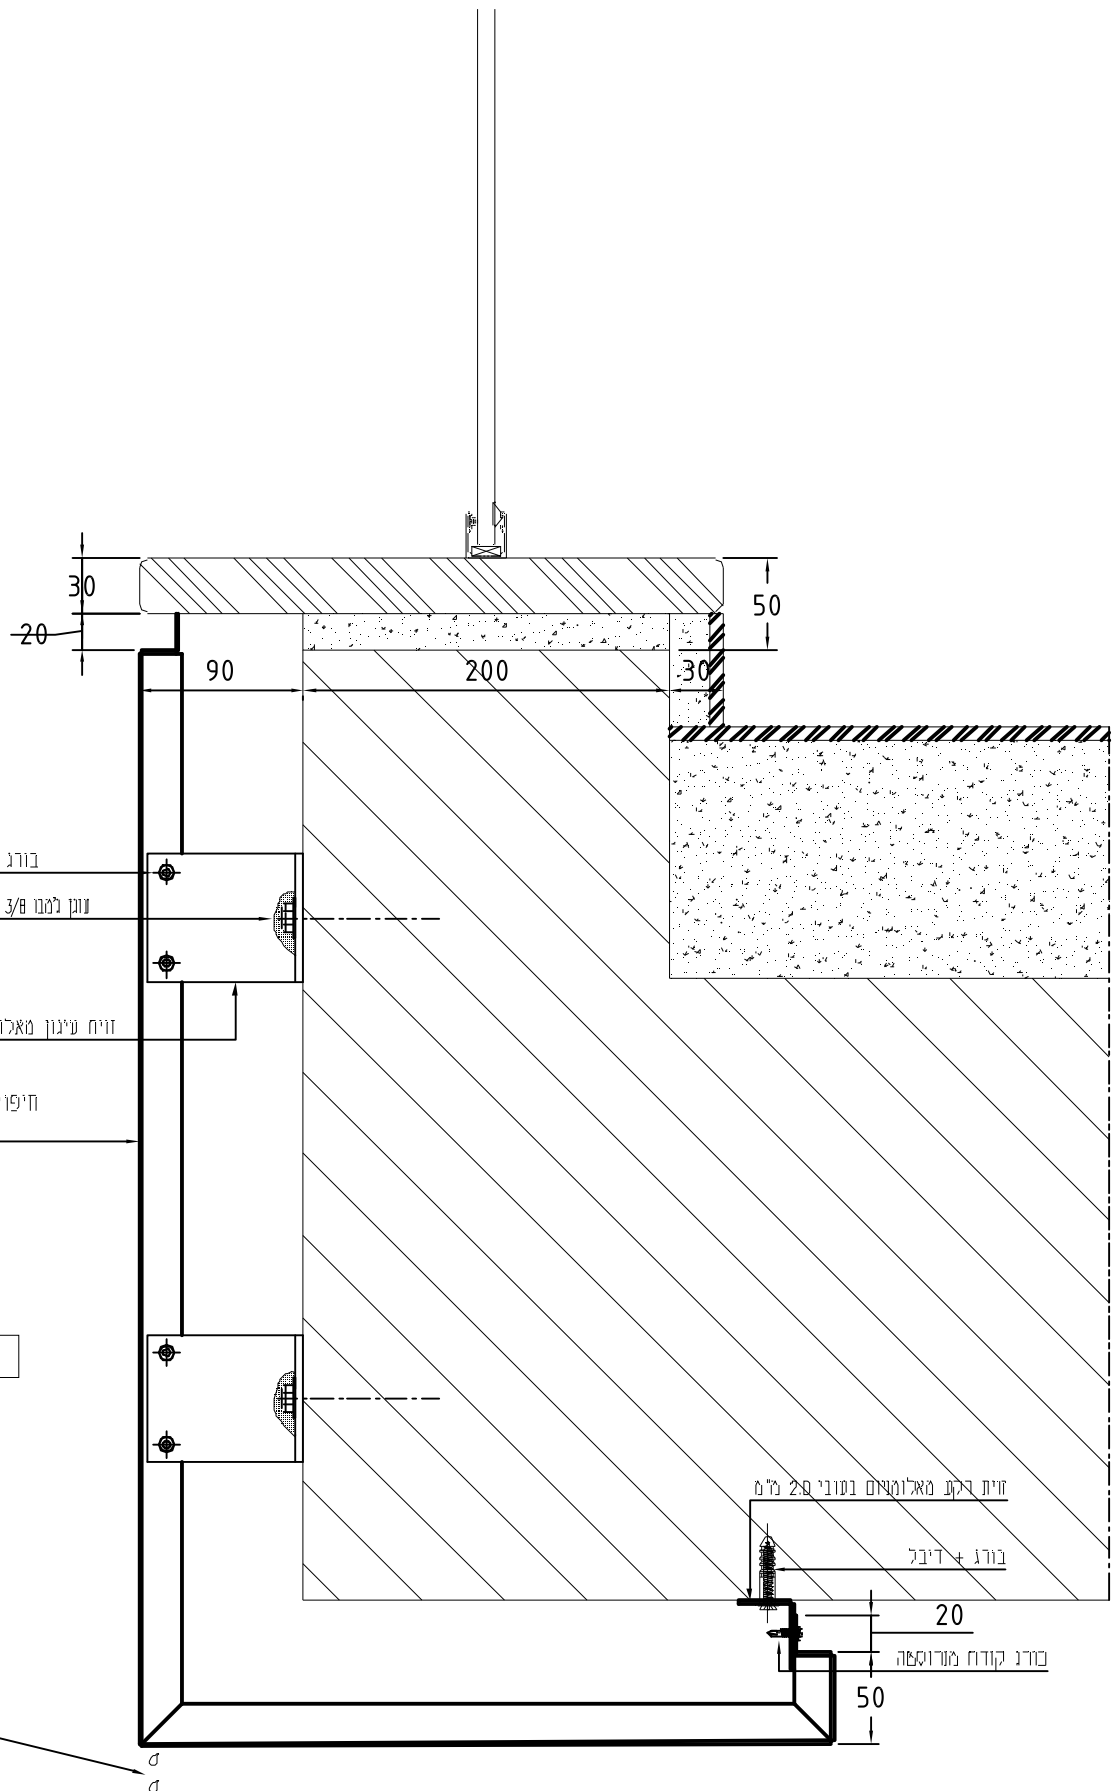



פרטים סטנדרטים

חיפוי עמוד עגול

חזית עמוד

מאיר טוויק

בר-נתן מיכאל


1-1-2007

1:10

F:\Anak's Projects\בתליה יבשה/פרטים.DWG


EL

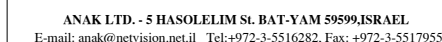

פרטים סטנדרטים

חיפיו עמוד עגול

פרט P11

חתך אופקי-עמוד עגול

מאיר טוויק

בר-נתן מיכאל

1-1-2007

1:2

F:\Anak's Projects\פרטים יבשה\בתליה בתלוי חיוני.DWG

- * תלוקת תפרים וחיתוך חס לפי תכנית האודיכל והכיתה הקונסטרקציה
- * תלוקת מידות טפוח יתכנו לאחר מידה בשפה
- * פיד והאלימנטים אינם משמשים נר פים
- * וחברת "שנ" אינה אחראית לחיזוקים פים שנעשו שלא באשמתה

P11

בורג ג'ימבו 3/8 אטום עם
סיקפלקס FC11 בכל קידוח

בורג איסכורית $1/4 / 3/4$

חיפוי עמוד מאלומיניום בעובי 2.0 מ"מ
מתוצרת ELVAL בגימור
RAL 9006 PVDF בגוון

פרופיל RHS מעורגל

פּלך אלומיניום פנימי מעורגל בעובי 2.0 מ"מ

פרופיל RHS מעורגל

חיפוי עמוד מאלומיניום בעובי 2.0 מ"מ
מתוצרת ELVAL בגימור
RAL 9006 PVDF בגוון

גליון:

פרטים סטנדרטים

סוג חיפוי:

חיפוי עמוד עגול

נושא:

פרט P12
חתך אופקי

בקר:

מאיר טוויק

תכנון ושרטוט:

בר-נתן מיכאל

תאריך:

1-1-2007

קנימ:

1:5

קובץ:

F:\Anak's Projects\יבשה\פרטים\DWG

הערות:

- חלקי הנדסה ומדידות הם לפי תכנית המדידה

גליון:

P12

לעיון



לביצוע



בורג קודח נרוסטה

פקק אלומיניום לסגירת פרופיל RHS

בורג איסכורית 1/4 / 3/4



חיפוי עמוד מאלומיניום בעובי 2.0 מ"מ
מתוצרת ELVAL בגימור
RAL 9006 PVDF בגוון


פרופיל RHS מעורגל

פלך אלומיניום פנימי בעובי 2.0 מ"מ

בורג גימבו 3/8 אטום עם
סיקפלס FC11 בכל קידוח

זווית פילוס מקומית מאלומיניום
באורך 70 מ"מ 80\70/4

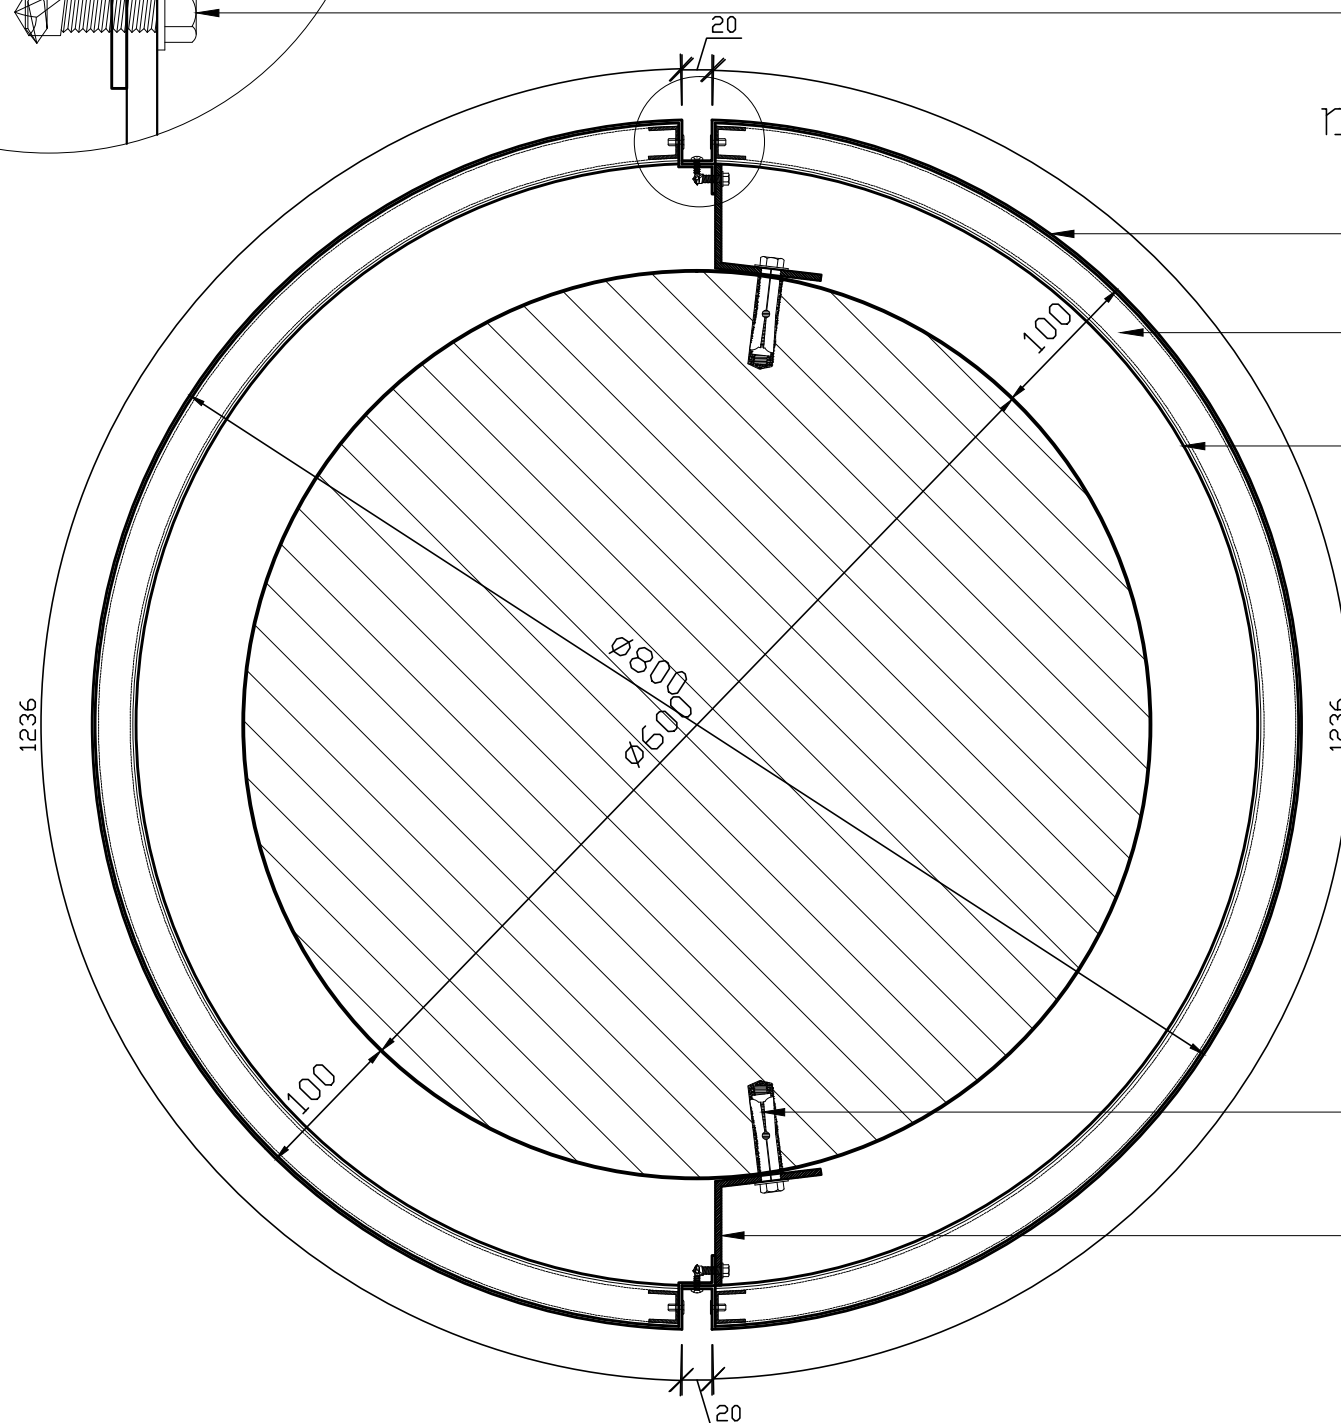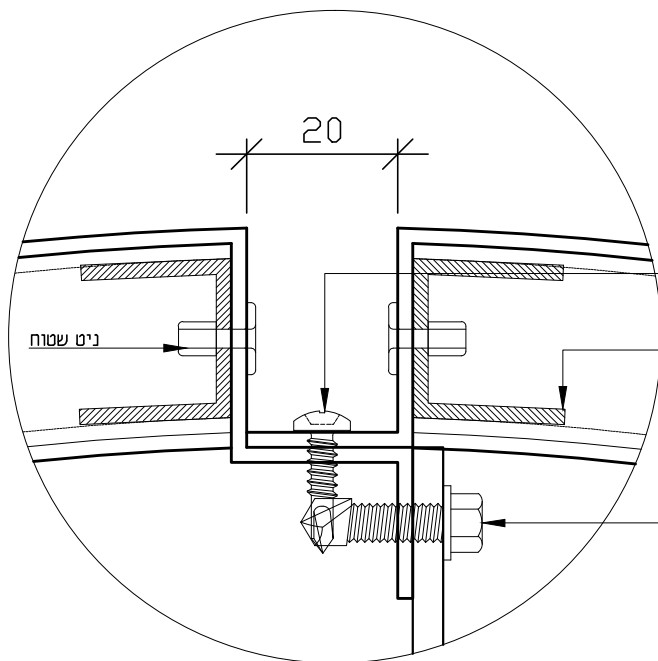

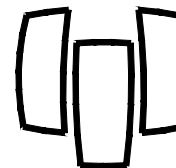

ANAK
TERRA COTTA & METAL CLADDING

ANAK LTD. - 5 HASOLELIM ST. BAT-YAM 59599/ISRAEL
E-mail: anak@anak.biz Tel: +972-3-5008000, Fax: +972-3-5008001

<http://www.anak.biz>

פרויקט:

אדריכל:

נושא גליון:

חיפוי עמודים

חתך אופקי דרך עמוד

מתכנן:

בר-נתן מיכאל

במרה:

טוויק מאיר

תאריך:

03/04/2012 16:51:30

קנימ:

1:5 1:2.5

קובץ:

הערות:

* חזיקות הפחים והמגירות הם לפי תכנית האדריכל ותכנית הוונסטרופציה
* חזיקות ומידות סופיות יקבעו לאחר מדידה בשטח
* פחי האלומיניום אינם אטומים נגד מים
חברת יענקי אינה אחראית כחזירות מים שנגרמו שלא באשמה

גליון:

P-C

לעיון




לביצוע



ברגי נירוסטה קודחים

חיפוי עמוד מפח אלומיניום
בעובי 2.0 מ"מ מתוצרת ELVAL
בגימור PVDF בגוון RAL 9006

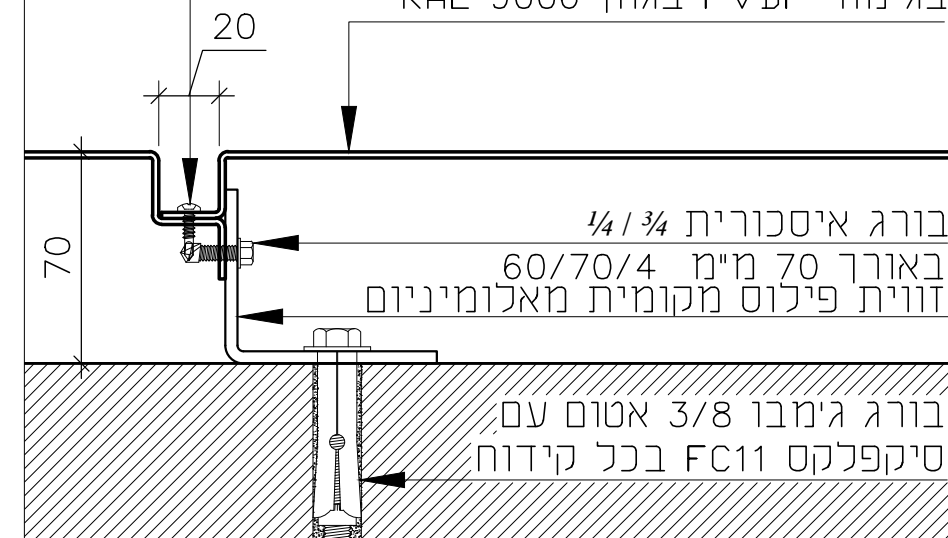

בורג איסכורית 1/4 / 3/4
באורך 70 מ"מ 60/70/4
זווית פילוס מקומית מאלומיניום
בורג גימבו 3/8 אטום עם
סיקפלס FC11 בכל קידוח

עמוד בטון

חיפוי עמוד מפח אלומיניום
בעובי 2.0 מ"מ מתוצרת ELVAL
בגימור PVDF בגוון RAL 9006

זווית פילוס מקומית מאלומיניום
באורך 70 מ"מ 60/70/4

ברגי נירוסטה קודחים

פתח לגוף תאורה 60x120

